

РЕСПУБЛИКА БАШКОРТОСТАН



Территориальный участок г.Уфы ГУП БТИ Республики Башкортостан

ТЕХНИЧЕСКИЙ ПАСПОРТ

На отдельно стоящее 3-х этажное с подвалом нежилое здание

Город	Уфа
Район	Орджоникидзевский
Улица	Блюхера
Дом №	15
Строение (корпус)	2

Удобен паспорт

Инвентарный номер	10013					
Кадастровый номер						
	А	Б	В	Г	Д	Е



Форма технического паспорта согласована с Государственным комитетом Республики Башкортостан по управлению государственной собственностью 10.01.2001 г.

Паспорт составлен по состоянию на

17 мая 2013 г.

(указывается дата обследования объекта недвижимости)

ТЕХНИЧЕСКИЙ ПАСПОРТ ПРАВОУСТАНОВЛИВАЮЩИМ ДОКУМЕНТОМ НЕ ЯВЛЯЕТСЯ

Экспликация

к поэтажному плану на отдельно стоящее 3-х этажное с подвалом нежилое здание
по адресу: РБ, г. Уфа, р-н Орджоникидзевский, ул. Блюхера, д. 15/2

Литера по плану	Этаж	Номера помещений	Назначение частей помещений, комнат и т.д. по фактическому использованию	Общая площадь, кв.м.	в т.ч., кв.м.		Места общего пользования, кв.м.	Высота помещения, м
					Основная	Вспомогательная		
1	2	3	4	5	6	7	8	9
А	подвал	1	Коридор	8.5		8.5		2.42
		2	Склад	40.3	40.3			
		3	Коридор	6.7		6.7		
		4	Кабинет	17.4	17.4			
		5	цех	129.2	129.2			
		6	склад	18.5	18.5			
		7	Кабинет	4.4	4.4			
		8	венткамера	15.8		15.8		
		9	лестничная клетка	23.0		23.0		
		10	коридор	10.8		10.8		
		11	тех.помещение	54.3		54.3		
		12	тренажерный зал.	135.2	135.2			
		13	Класс	59.6	59.6			
		14	Класс	44.0	44.0			
		15	коридор	30.6		30.6		
		16	техническое помещение	22.4		22.4		
		17	кладовая	18.3		18.3		
		18	Коридор	8.7		8.7		
		19	Кладовая	15.0		15.0		
		20	Кладовая	1.8		1.8		
		21	Кладовая	19.0		19.0		
		22	Коридор	17.1		17.1		
		23	Холодильник	10.3		10.3		
		24	Склад	16.2	16.2			
		25	Коридор	3.1		3.1		
		26	Бойлерная	46.8		46.8		
		27	Кладовая	10.7		10.7		
		28	Бойлерная	74.4		74.4		
		29	Кладовая	6.7		6.7		
		30	Кладовая	12.8		12.8		
		31	Коридор	30.0		30.0		
		32	Холодильник	9.8		9.8		
		33	Склад	13.7	13.7			
		34	лестница	6.7		6.7		
		35	тех.помещение	4.4		4.4		
			Итого по этажу "подвал" литеры "А"	946.2	478.5	467.7		
	1	1	Бойлерная	12.8		12.8		3.50
		2	Бойлерная	12.0		12.0		
		3	Бойлерная	12.0		12.0		

Литера по плану	Этаж	Номера помещений	Назначение частей помещений, комнат и т.д. по фактическому использованию	Общая площадь, кв.м.	в т.ч., кв.м.		Места общего пользования, кв.м.	Высота помещения, м
					Основная	Вспомогательная		
1	2	3	4	5	6	7	8	9
		4	Цех электросвар.	109.3	109.3			
		5	Коридор	6.1		6.1		
		6	Склад	23.5	23.5			
		7	цех	38.9	38.9			
		8	цех	39.2	39.2			
		11	Сан. узел	2.5		2.5		
		12	Сан. узел	7.3		7.3		
		13	Сан. узел	3.2		3.2		
		14	Сан. узел	9.2		9.2		
		15	Тамбур	3.5		3.5		
		16	Коридор	9.8		9.8		
		16а	тамбур	3.5		3.5		
		17	Коридор	104.7		104.7		
		18	Лестничная клетка	17.4		17.4		
		20	Склад	23.1	23.1			
		21	Склад	43.5	43.5			
		22	Склад	23.2	23.2			
		23	Склад	43.9	43.9			
		24	Склад	11.3	11.3			
		25	Склад	2.7	2.7			
		26	Склад	4.1	4.1			
		27	Лестничная клетка	17.1		17.1		
		29	цех	134.2	134.2			
		29а	цех	43.7	43.7			
		29б	цех	54.9	54.9			
		29в	цех	21.2	21.2			
		29г	цех	29.2	29.2			
		29д	цех	21.9	21.9			
		30	Склад	20.4	20.4			
		31	Цех токарный	65.0	65.0			
		32	Коридор	176.2		176.2		
		33	архив	4.5	4.5			
		34	санузел	10.7		10.7		
		35	Коридор	13.2		13.2		
		36	обеденный зал	151.2	151.2			
		36а	раздаточная	20.4	20.4			
		37	кладовая	3.7		3.7		
		38	кабинет	9.8	9.8			
		39	склад	15.6	15.6			
		40	лестничная клетка	6.7		6.7		
		41	Тамбур	4.3		4.3		
		42	раздевалка	10.0		10.0		
		43	санузел	3.5		3.5		
		44	коридор	2.9		2.9		
		45	склад	7.7	7.7			
		46	склад	9.8	9.8			
		47	кухня	40.5	40.5			


Литера по плану	Этаж	Номера помещений	Назначение частей помещений, комнат и т.д. по фактическому использованию	Общая площадь, кв.м.	в т.ч., кв.м.		Места общего пользования, кв.м.	Высота помещения, м
					Основная	Вспомогательная		
1	2	3	4	5	6	7	8	9
		48	кухня	9.6	9.6			
		49	мойка	23.2	23.2			
		50	обеденный зал	21.4	21.4			
		51	тамбур	3.5		3.5		
		52	Раздевалка	35.8		35.8		
		53	тамбур	3.1		3.1		
		54	тамбур	3.4		3.4		
		55	тамбур	3.5		3.5		
		56	тамбур	3.2		3.2		
		57	кабинет	14.7	14.7			
		58	кабинет	15.4	15.4			
		59	кабинет	16.2	16.2			
		60	кабинет	33.5	33.5			
		61	кабинет	15.2	15.2			
		62	кабинет	6.4	6.4			
		63	касса	9.6	9.6			
		64	кабинет	32.5	32.5			
		65	кабинет	15.8	15.8			
		66	коридор	2.4		2.4		
		67	раздевалка	3.0		3.0		
		68	коридор	2.2		2.2		
		69	сауна	4.6		4.6		
		70	раздевалка	10.7		10.7		
		71	коридор	1.9		1.9		
		72	Коридор	25.2		25.2		
		73	склад	9.4		9.4		
		74	спортзал	150.4	150.4			
			Итого по этажу "1" литеры "А"	1940.8	1376.6	564.2		
	2	1	Кабинет	10.7	10.7			6.50
		2	Кабинет	8.3	8.3			
		3	Актовый зал	293.3	293.3			
		4	коридор	13.9		13.9		3.25
		5	Коридор	19.7		19.7		
		6	Сан. узел	1.0		1.0		
		7	Сан. узел	0.8		0.8		
		8	Сан. узел	0.9		0.9		
		9	Сан. узел	3.5		3.5		
		10	Сан. узел	2.8		2.8		
		11	Сан. узел	1.1		1.1		
		12	Сан. узел	1.0		1.0		
		13	Сан. узел	1.7		1.7		
		14	встроенный шкаф	0.6		0.6		
		15	Коридор	146.8		146.8		
		16	встроенный шкаф	0.6		0.6		
		17	Кабинет	85.0	85.0			
		18	кабинет	16.6	16.6			
		19	Кабинет	15.9	15.9			

Литера по плану	Этаж	Номера помещений	Назначение частей помещений, комнат и т.д. по фактическому использованию	Общая площадь, кв.м.	в т.ч., кв.м.		Места общего пользования, кв.м.	Высота помещения, м
					Основная	Вспомогательная		
1	2	3	4	5	6	7	8	9
		20	Препараторская	15.9	15.9			
		21	Кабинет	52.5	52.5			
		22	Кабинет	53.5	53.5			
		23	Препараторская	15.2	15.2			
		24	Кабинет	52.0	52.0			
		25	Препараторская	16.2	16.2			
		26	Кабинет	69.0	69.0			
		27	Лаборатория	42.8	42.8			
		28	Лестничная клетка	18.2		18.2		
		29	Комната мастеров	45.4	45.4			
		30	Препараторская	20.3	20.3			
		31	Кабинет	45.6	45.6			
		32	Кабинет	21.0	21.0			
		33	Лестничная клетка	18.2		18.2		
		34	Сан. узел	14.5		14.5		
		35	Сан. узел	3.4		3.4		
		35а	санузел	2.3		2.3		
		36	Препараторская	21.5	21.5			
		37	Комната мастеров	67.5	67.5			
		38	Коридор	38.3		38.3		
		39	Лаборатория	44.6	44.6			
		40	Мастерская	65.5	65.5			
		41	Бытовка	2.8		2.8		
		42	Бытовка	15.0		15.0		
		43	Кабинет	42.8	42.8			
		43 а	Шкаф	0.4		0.4		
		43 б	Шкаф	0.6		0.6		
		43 в	Шкаф	0.6		0.6		
		44	Комната мастеров	22.4	22.4			
		45	Препараторская	21.6	21.6			
		46	Кабинет	63.5	63.5			
		47	Музей	42.2	42.2			
		47 а	Шкаф	0.3		0.3		
		47 б	Шкаф	0.3		0.3		
		47 в	Шкаф	0.3		0.3		
		48	Кабинет	69.0	69.0			
		49	Коридор	132.2		132.2		
A1		50	переход	57.9		57.9		2.75
A			Итого по этажу "2" литеры "А"	1781.6	1339.8	441.8		
A1			Итого по этажу "2" литеры "А1"	57.9		57.9		
A	3	1	Перемоточная	5.9	5.9			3.25
		2	Коридор	6.9		6.9		
		3	Коридор	2.2		2.2		
		4	Кино-будка	18.8	18.8			
		5	Сан. узел	4.3		4.3		
		6	Сан. узел	6.4		6.4		
		7	Сан. узел	1.0		1.0		

Этаж	Номера помещений	Назначение частей помещений, комнат и т.д. по фактическому использованию	Общая площадь, кв.м.	в т.ч., кв.м.		Места общего пользования, кв.м.	Высота помещения, м	
				Основная	Вспомогательная			
1	2	3	4	5	6	7	8	9
		8	Сан. узел	1.0		1.0		
		9	Сан. узел	1.0		1.0		
		10	Лаборатория	14.0	14.0			
		12	Класс	54.6	54.6			
		14	Класс	51.2	51.2			
		15	Класс	54.1	54.1			
		16	Препараторская	15.1	15.1			
		17	Класс	53.6	53.6			
		18	Препараторская	16.8	16.8			
		19	Класс	53.2	53.2			
		20	Препараторская	15.5	15.5			
		21	Коридор	143.6		143.6		
			Итого по этажу "3" литеры "А"	519.2	352.8	166.4		
			Итого по литере "А"	5187.8	3547.7	1640.1		
A1			Итого по литере "А1"	57.9		57.9		
			Итого по объекту в целом	5245.7	3547.7	1698.0		

Примечание

Общая площадь изменилась с 5142,7 кв.м. на 5245,7 кв.м. в результате уточнения инвентарных данных возведения лит.А1

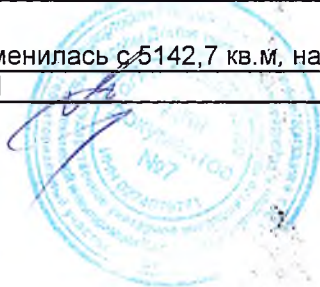

Поэтажный план


На нежилое здание по ул. Блюхера №15 корпус 2

Литер А,А1

Второй этаж

На возведение постройки
лит. А1
разрешение не предъявлено

✓ узлы
вставлены
и
испытаны

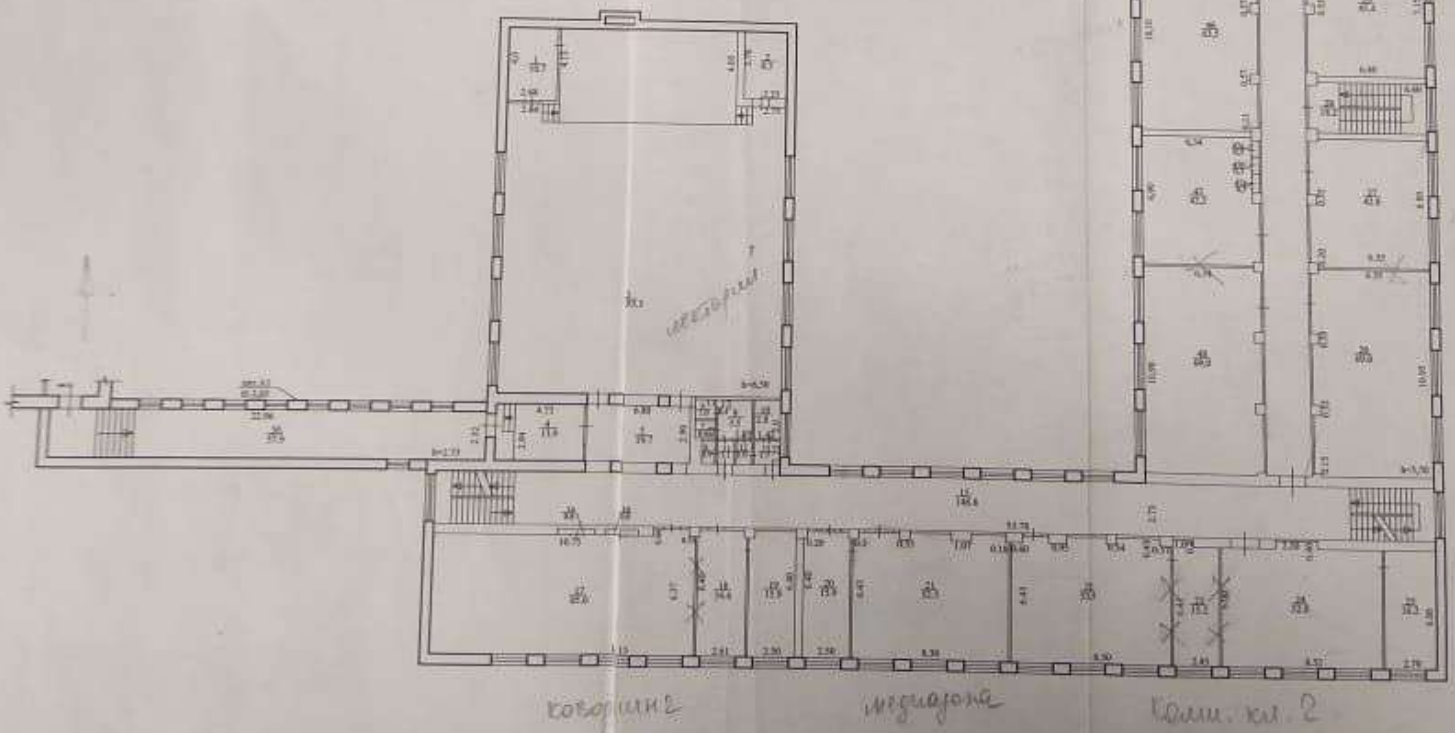

коридоры

коридоры

ком. к. 2

Масштаб 1:200

ГУП БТИ Республики Башкортостан
Территориальный участок г. Уфы
г. Уфа ул. Советская, 276/1
исследован
проверен
Техническая инвентаризация
по состоянию
№ 17 от 05.10.13 г.